



Victoria Amazonica Kas



Rondgang 1e verdieping



Vide 2e verdieping




Westgevel



Oostgevel




Noordgevel

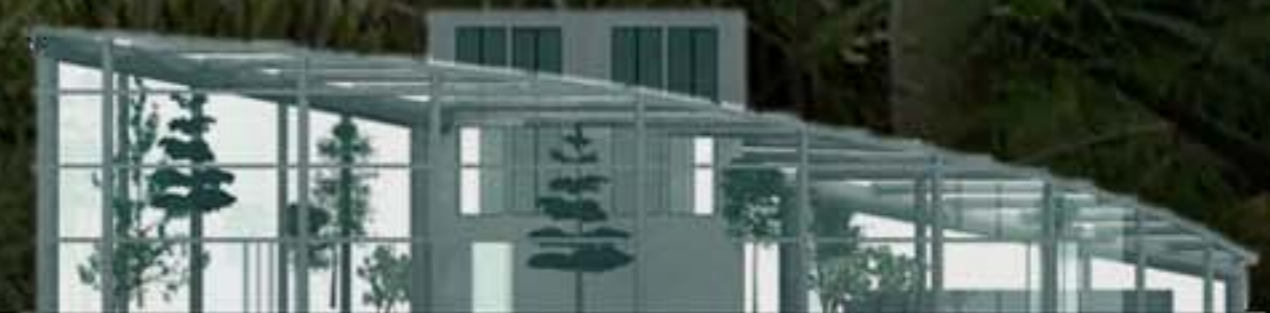

Zuidgevel



Detail: Verticale doorsnede gording en goot

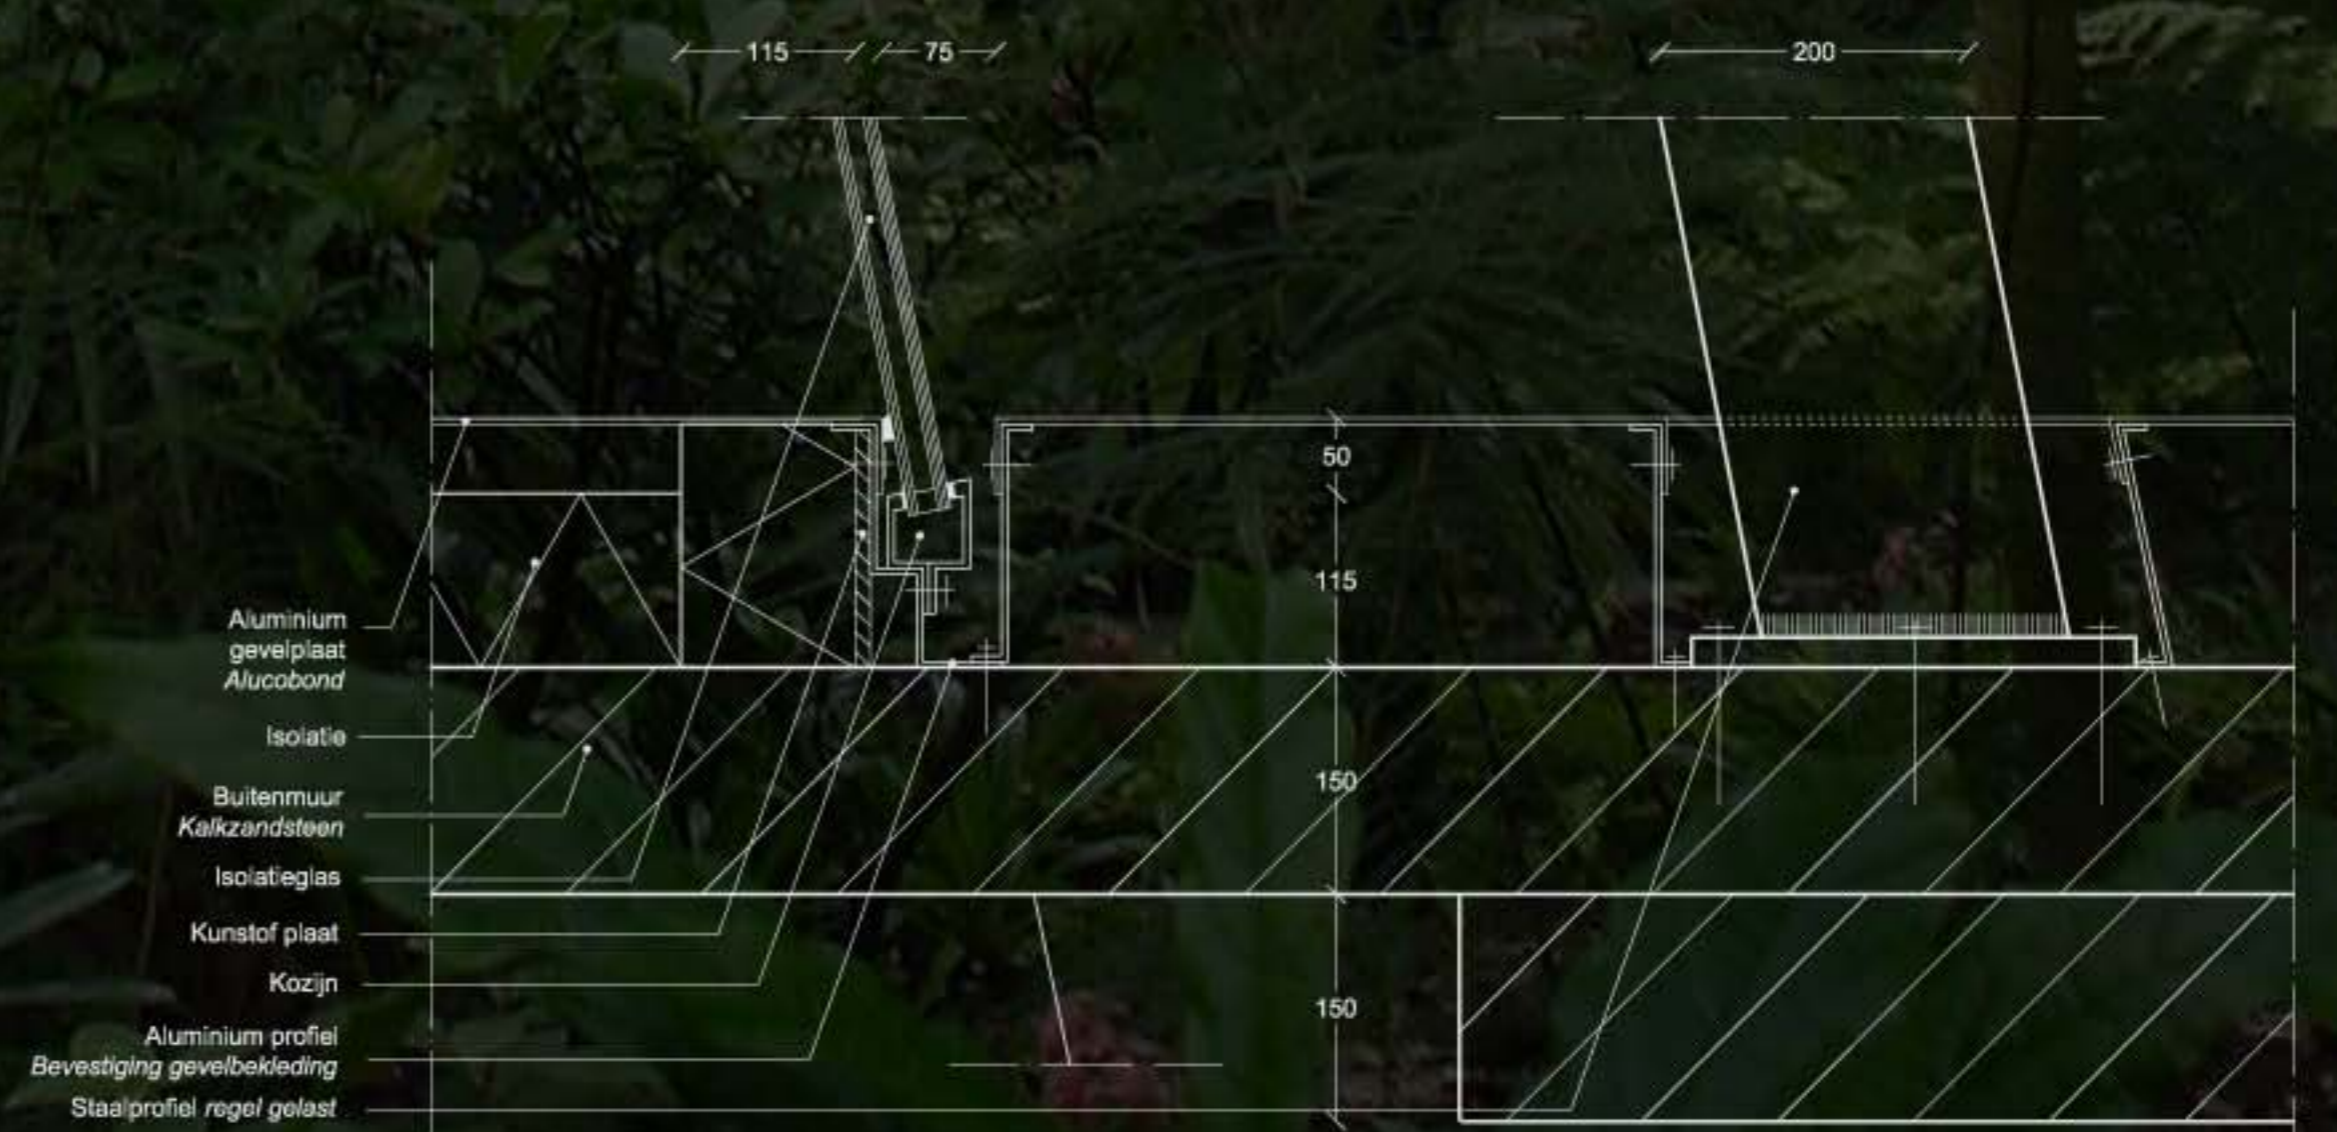

Detail: Horizontale doorsnede ontmoeting glasgevel - zware gevel